

ΕΦΗΜΕΡΙΣ ΤΗΣ ΚΥΒΕΡΝΗΣΕΩΣ
ΤΗΣ ΕΛΛΗΝΙΚΗΣ ΔΗΜΟΚΡΑΤΙΑΣ

ΑΘΗΝΑ 5 ΜΑΪΟΥ 1992	ΤΕΥΧΟΣ ΤΕΤΑΡΤΟ	ΑΡΙΘΜΟΣ ΦΥΛΛΟΥ 419

ΠΕΡΙΕΧΟΜΕΝΑ

ΑΝΑΔΑΣΩΣΕΙΣ

ΑΠΟΦΑΣΕΙΣ

Αριθ. 1632 (1)

Κήρυξη ως αναδασωτέας εκτάσεως 0,550 στρεμμάτων στη θέση «Λεύχα» της Κοινότητας Ζαχλωρίτικων του Νομού Αχαΐας.

Ο ΔΑΣΑΡΧΗΣ ΑΙΓΙΟΥ

Έχοντας υπόψη:

1) Το άρθρο 117 παρ. 3 του Συντάγματος της Χώρας.

2) Τις διατάξεις του Ν. 3200/1955 «περί διοικητικής αποκεντρώσεως, όπως τροποποιήθηκε και συμπληρώθηκε μεταγενέστερα με το Ν.Δ. 532/70».

3) Τις διατάξεις του Ν. 998/79 «περί προστασίας των δασών και των δασικών εν γένει εκτάσεων της Χώρας» και συγκεχριμένα: α) του άρθρου 41 παρ. 1, β) του άρθρου 38 παρ. 1.

4) Τις διαταγές του Υπουργείου Γεωργίας, α) 160417/1180/8.7.80, β) 182447/3049/24.9.80.

Την με αριθ. 14058/30.6.78 απόφαση του Νομάρχης Αχαΐας, περί εξουσιοδοτήσεως των Προϊσταμένων των Υπηρεσιών να υπογράφουν με εντολή Νομάρχη.

5) την αριθ. Ζα/160/26.1.84 απόφαση Νομάρχη σχετική με ανάθεση μέρους αρμοδιοτήτων στους Προϊσταμένους των Δασικών Υπηρεσιών.

6) Την από 14.2.1992 έκθεση αυτοψίας πρόταση του Τεχν. Δασ/νίας Νιχ. Στεφανίδη Υπηρεσίας μας περί κηρύξεως αναδασωτέας της αναφερομένης στο θέμα εκτάσεως, αποφασίζουμε:

Κηρύσσουμε αναδασωτέα με σκοπό την επανίδρυση με φυσική αναγέννηση της καταστραφείσης δασικής βλαστήσεως, συνεπεία κατάληψης, την δημόσια δασική έκταση 0,550 στρεμμάτων, που βρίσκεται στη θέση «Λεύχα» της Κοινότητας Ζαχλωρίτικων όπως φαίνονται στο συνημμένο διάγραμμα, το οποίο αποτελεί αναπόσπαστο μέρος της αποφάσεως αυτής και έχει όρια:

Ανατολικά: Με λωρίδα ΔΔΕ και πέραν με αγροτοδασικό δρόμο προς Νιάματα.

Δυτικά: Με δημόσια δασική έκταση.

Βόρεια: Με δημόσια δασική έκταση.

Νότια: Με έκταση που εδόθη έγκριση εγκατάστασης κυψελών στον Π. Μητρόπουλο - ΔΔΕ.

Η απόφαση αυτή να δημοσιευθεί στην Εφημερίδα της Κυβερνήσεως.

Αίγιο, 15 Απριλίου 1992

Με εντολή Νομάρχη
Ο Δασάρχης Αιγίου
ΠΑΝΑΓΙΩΤΗΣ ΓΥΦΤΟΠΟΥΛΟΣ

ΤΟΠΟΓΡΑΦΙΚΟ ΔΙΑΓΡΑΜΜΑ

Παράνομης εκχερσωθείσης και καταληφθείσης Δημ.Δασ. Έκτασης, στην θέση "Λεύκα" περιοχής Ζαχλωριτίκων, υπό τουκ.Χαρ.Δημ.Ευθυμιόπουλου κατοίκου Ζαχλωριτίκων.

Αίγιο τη 10-4-1992

Ο Δασονόμος

Νικ.Στεφανίδης

ΥΠΟΜΝΗΜΑ

Εκχαρσ.και κατ.Δ.Δ.Ε

Χάρτης ευρύτερης Περιοχής

ΠΟΛΕΟΔΟΜΙΑ

ΔΙΑΤΑΓΜΑΤΑ

2

Καθορισμός περιοχών στο Δήμο Χανίων (Ν. Χανίων) για την κατασκευή υπέργειων εστεγασμένων χώρων στάθμευσης άνω των 80 θέσεων.

Ο ΠΡΟΕΔΡΟΣ ΤΗΣ ΕΛΛΗΝΙΚΗΣ ΔΗΜΟΚΡΑΤΙΑΣ

Έχοντας υπόψη:

1. Τις διατάξεις της παρ. 7 του άρθρου 6 του Ν. 960/1979 «περί επιβολής υποχρεώσεων προς δημιουργία χώρων στάθμευσης αυτοκινήτων... κ.λπ.» (Α' 194), όπως προστέθηκε με την παρ. 1 του άρθρου 97 του Ν. 1892/1990 «Για τον εκσυγχρονισμό και την ανάπτυξη και άλλες διατάξεις» (Α' 101).
2. Την 31/1.11.1990 γνωμοδότηση του Συμβουλίου Χωροταξίας, Οικισμού και Περιβάλλοντος Ν. Χανίων.
3. Την 508/1991 γνωμοδότηση του Συμβουλίου της Επικρατείας με πρόταση του Υπουργού Περιβάλλοντος, Χωροταξίας και Δημοσίων Έργων, αποφασίζουμε:

Άρθρο 1.

Καθορίζεται περιοχή στο Δήμο Χανίων (Ν. Χανίων) εντός του οποίου εφαρμόζονται οι διατάξεις του ν. 880/1979 (Α' 58) για την κατασκευή υπέργειων εστεγασμένων χώρων στάθμευσης αυτοκινήτων άνω των 80 θέσεων, η οποία περικλείεται από τις οδούς Νικ. Φωκά, Χατζημιχάλη Γιάνναρη, Σκαλίδη, Πειραιώς, Ακτή Κανάρη, Ακτή Παπανικολή, Χάου Κουστογεράκου, Κισάμου, Καντάνου, Εφ. Πολεμιστών, Δικτύνης, Φαλασάρνης, Αναγνώστου Γογονή, Αλεξάνδρου Παναγούλη, 1η πάροδος Πιμπλή, Εμμ. Πιμπλή, Πολογιώργη, Μουντάκη, Βάμου, Καποδιστρίου, Ρούφου, Δημητρακάκη, Κ. Παλαμά, Αντ. Γιάνναρη, Ι. Σφακιανάκη, Κριτοβουλίδου, Ηγ. Γαβριήλ, Βύρωνος, Σολωμού, Τζανακάκη, προέκταση Βαλαωρίτου, Δημοκρατίας, Χαρ. Τρικούπη, Νικ. Φωκά, όπως η περιοχή φαίνεται να περικλείεται με κόκκινη γραμμή στα σχετικά δύο πρωτότυπα διαγράμματα σε κλίμακα 1:5.000 που θεωρήθηκαν από τον Προϊστάμενο της Διεύθυνσης Τοπογραφικών Εφαρμογών με την 84565/1991 πράξη του και που αντίτυπό τους σε φωτοσμίκρυνση δημοσιεύονται με το παρόν διάταγμα.

Άρθρο 2.

Η ισχύς του παραπάνω διατάγματος αρχίζει από τη δημοσίευσή του στην Εφημερίδα της Κυβερνήσεως.

Στον Υπουργό Περιβάλλοντος, Χωροταξίας και Δημοσίων Έργων αναθέτουμε τη δημοσίευση και εκτέλεση του παρόντος διατάγματος.


Αθήνα, 13 Μαρτίου 1992

Ο ΠΡΟΕΔΡΟΣ ΤΗΣ ΔΗΜΟΚΡΑΤΙΑΣ
ΚΩΝΣΤΑΝΤΙΝΟΣ Γ. ΚΑΡΑΜΑΝΛΗΣ


Ο ΥΠΟΥΡΓΟΣ
ΠΕΡΙΒΑΛΛΟΝΤΟΣ, ΧΩΡΟΤΑΞΙΑΣ ΚΑΙ ΔΗΜΟΣΙΩΝ ΕΡΓΩΝ
ΑΧΙΛΛΕΑΣ ΚΑΡΑΜΑΝΛΗΣ

ΧΑΝΙΑ

κλιμακα 1:5.000

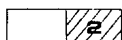


1
1₂
1₁
ΠΑΛΗΑ ΠΟΛΗ
3
3₁
3₂
3₃
4
4₁
4₂
ΚΟΥΜ-ΚΑΠΙ
ΑΜΠΕΡΙΑ
5
5₁
5₂
6
6₁
ΔΙΚΑΣΤΗΡΙΑ
9
ΕΡΓΑΤ. ΚΑΤΟΙΚΙΕΣ
ΑΗ-ΓΙΑΝΝΗΣ
8
8₁
8₂
10
10₁
10₂
7
ΚΑΛΙΚΑ
14
14₁
13₂
15₂
5.000
5.500
6.000
6.500

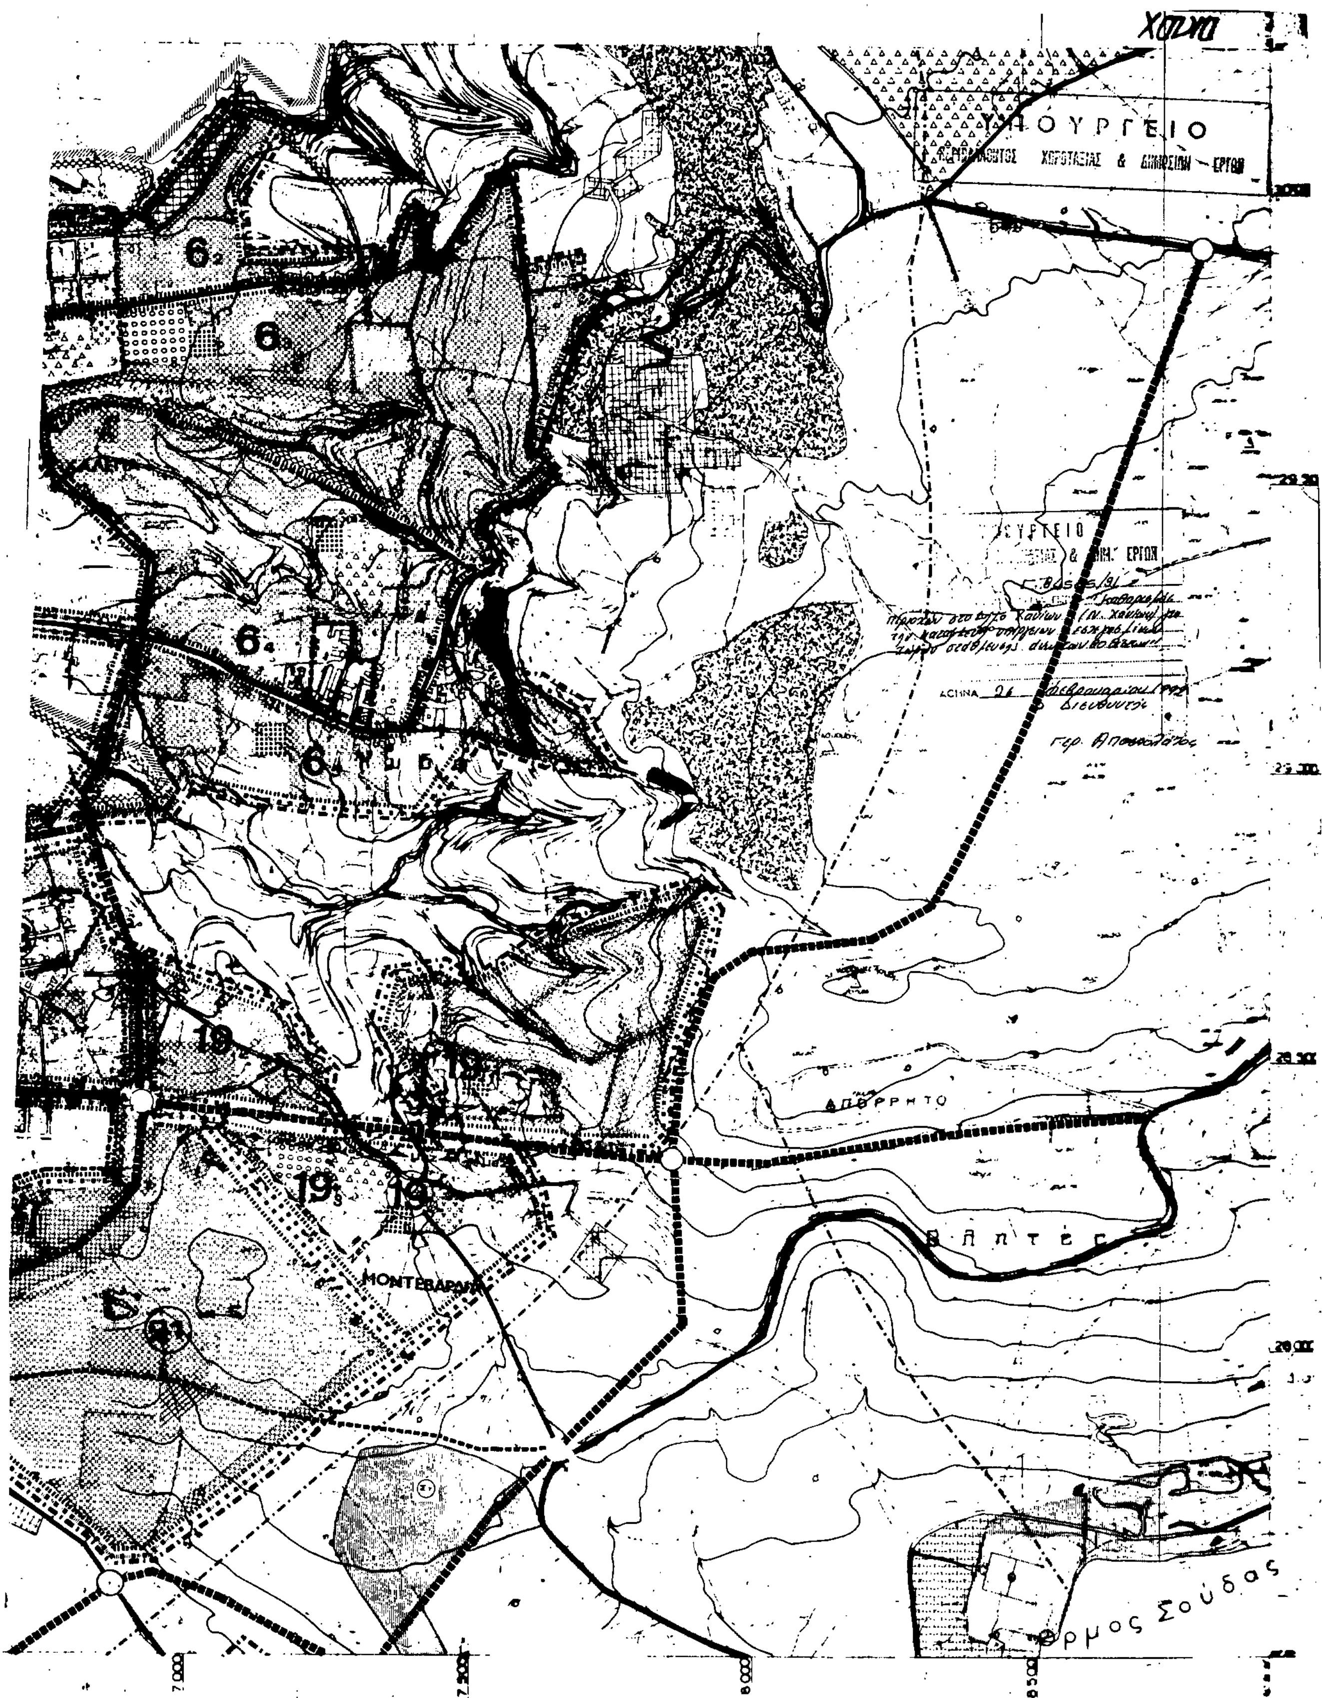
ΥΠΟΥΡΓΕΙΟ
ΜΟΝΤΕΒΑΡΔΑ
ΑΠΟΡΡΗΤΟ
Άπτερ
Όρμος Σούδας
7.000
7.500
8.000
8.500

ΧΑΝΙΑ

κλιμακα 1:5.000

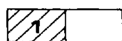

ΚΑΛΑΜΑΚΙ

ΚΑΤΩ ΔΑΡΑΤΣΟ

ΜΑΚΡΥ ΤΕΙΧΟΣ

ΑΠΟΡΡΗΤΟ

Β8

ΓΑΛΑΤΑΣ

ΔΑΡΑΤΣΟΣ

500

1.000

2.000

ΥΠΟΥΡΓΕΙΟ
ΧΩΡΟΤΑΞΙΑΣ & ΔΗΜΟΣΙΩΝ ΕΡΓΩΝ



Γ.Β4565/81
"Καθορισμός περιοχών στο Δήμο Χανίων (Ν. Χανίων) για την κατασκευή υποχρεωτικά εγκαταστημένων χώρων στάθμευσης άνω των 80 θέσεων"

Αθήνα 26 Φεβρουαρίου 1982
Ο Διευθυντής

Γερ. Αποστολάτος

ΧΑΝΙΑ

ΑΚΤΗ ΚΑΝΑΡΗ

ΑΚΤΗ ΠΑΠΑΝΙΚΟΛΗ

ΑΠΟΡΡΗΤΟ

2

2

ΝΕΑ ΧΩΡΑ

2_1

1

12_1

ΠΑΗΓΟΡΙΑ

12

12_2

11

11

ΠΑΧΙΑΝΑ

Β1

13_1

13

Β3

13_2

15

29.000

ΑΠΟ ΤΟ ΕΘΝΙΚΟ ΤΥΠΟΓΡΑΦΕΙΟ